


Компетенция: Кондитерское дело
 Номер компетенции: 32
 Дата разработки: 17.12.2021
 План застройки площадки

Директор ГБПОУ РК РККИГ

М.И. Пальчук

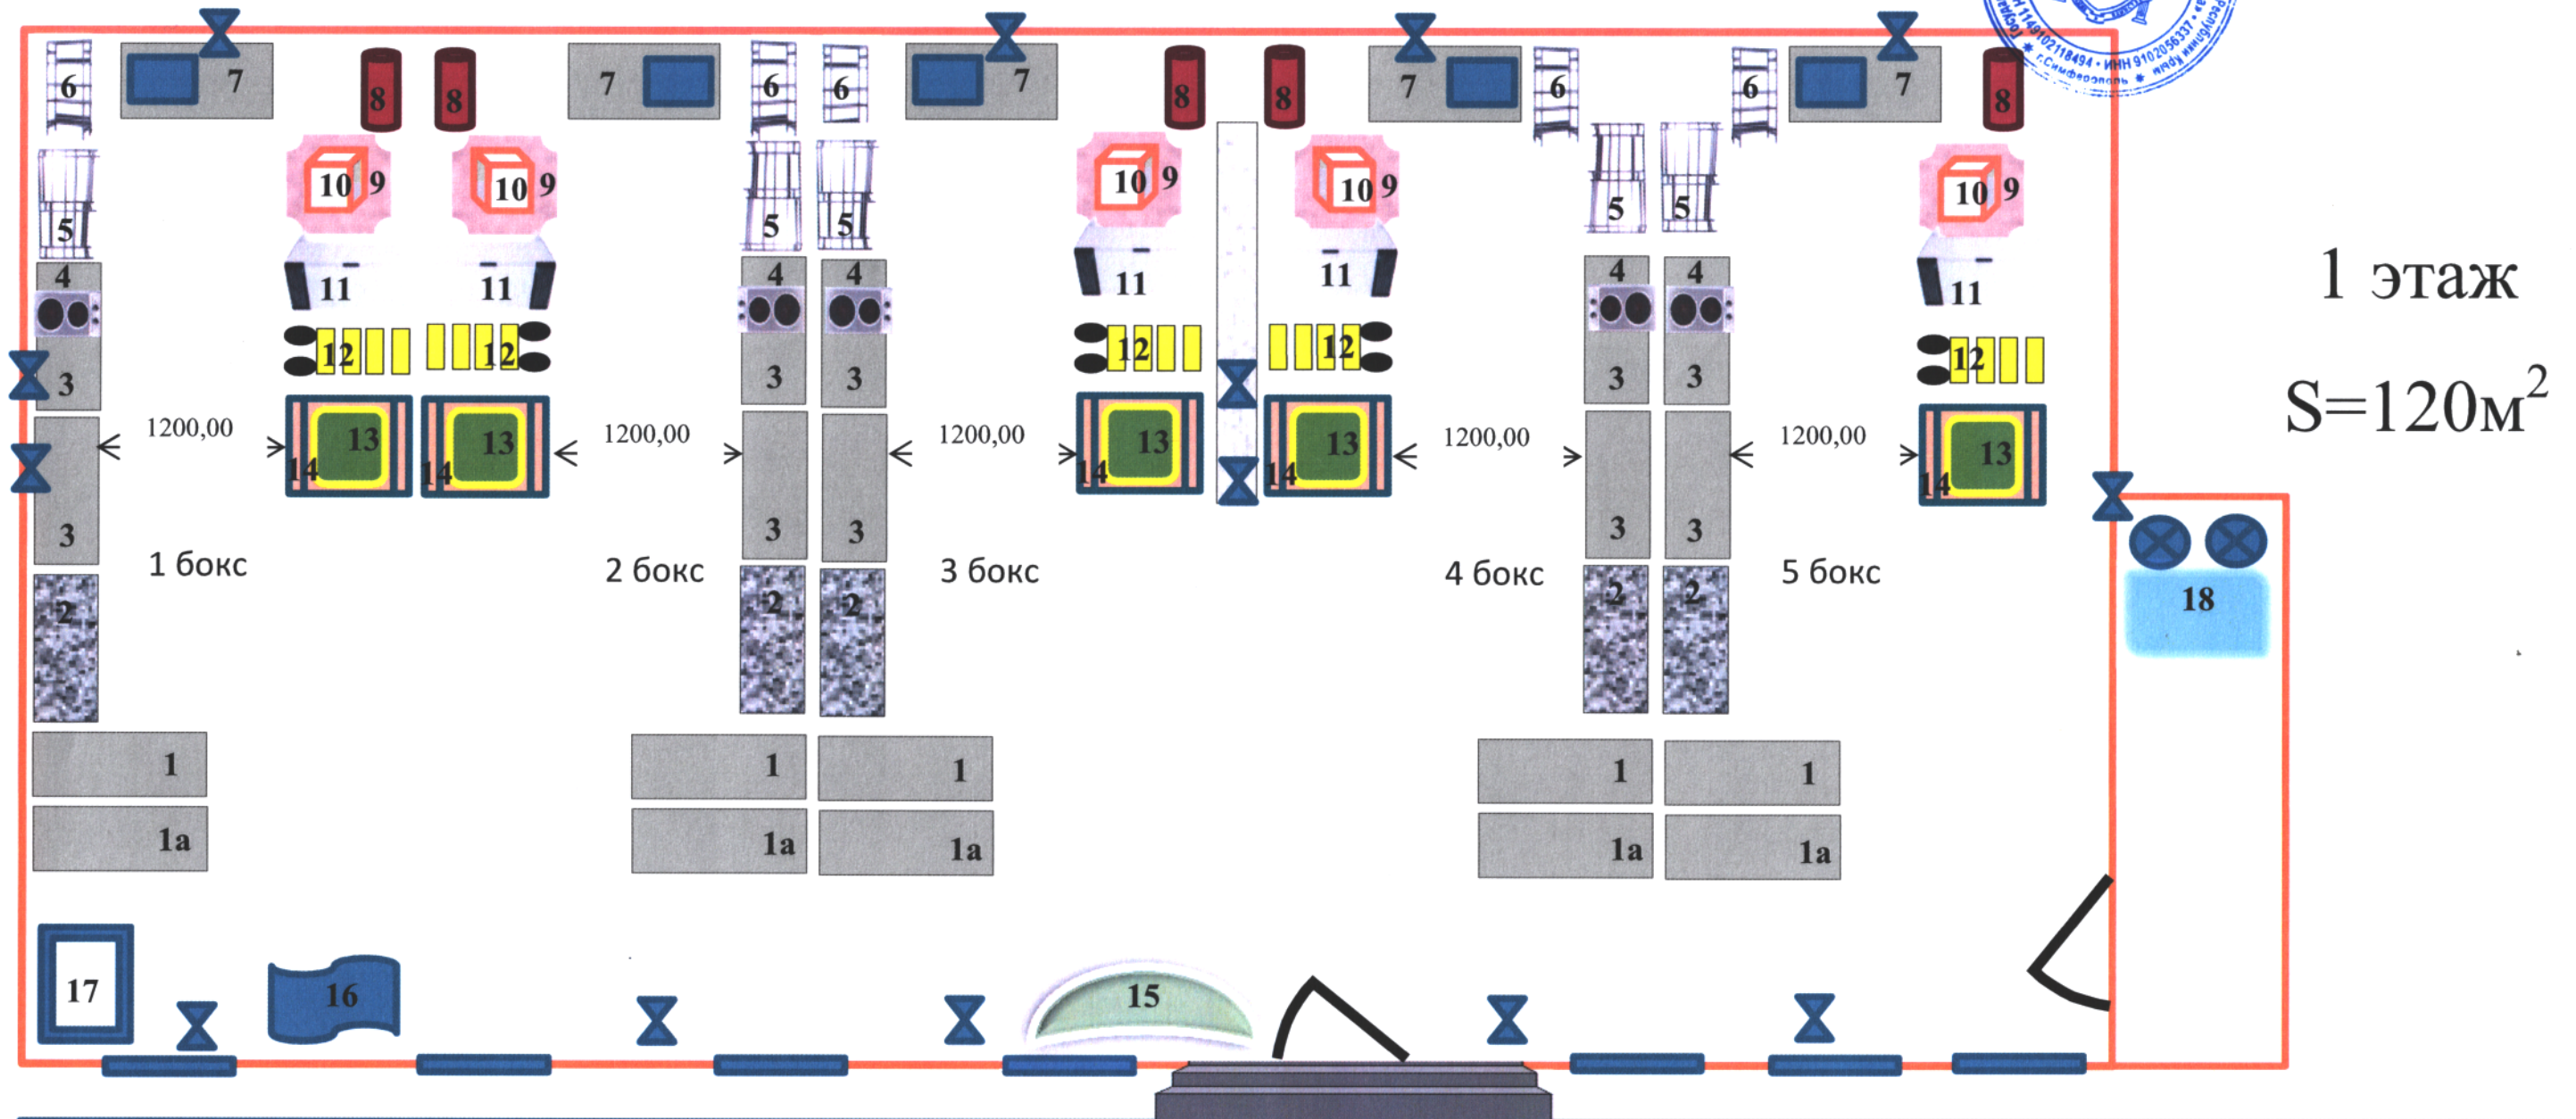

Рабочее место конкурсанта

- 1 Стол производственный, со сплошной полкой (1800x600x850 мм)
- 1a Стол презентационный (1800x600x850 мм)
- 2 Стол производственный, с мраморной поверхностью (1200x600x850 мм)
- 3 Стол производственный, с сплошной полкой (1200x600x850 мм)
- 4 Плита стационарная индукционная 2-х конфорочная
- 5 Стеллаж 4-х уровневый (1200x500x1800 мм)

- 6 Стеллаж 4-х уровневый (600x500x18050 мм)
- 7 Стол с моечной ванной (1200x700x85090 мм)
- 8 Компрессор поршневой, безмасленный (макс. давление 8 бар) + краскопульт пневматический (макс. давление 3 Атм)
- 10 9 Шкаф шоковой заморозки Arach СН03, Италия, 3-х уровневый (750x740x720 мм) на которой установлена зона окрашивания
- 11' Шкаф холодильный среднетемпературный Polair, со стеклом (697x2028x864)

- 12 Тележка-шпилька, 12 уровней 600x400 мм, нерж. сталь, (650x430x1560 мм)
- 13 Подставка под конвекционную печь + конвекционная печь (930x860x882 мм), размер противня (600x400 мм)
- 15 Кондиционер настенный Tosot T48H
- 16 Тестораскаточная машина Arach (2600x800x1000 мм)
- 17 Печь хлебопекарная подовая, с каменным подом (995x1220x500 мм)
- 18 Машина посудомоечная Abat «Фросто» + бойлер (100 л)
- 18 Камера видеонаблюдения